1. kerros

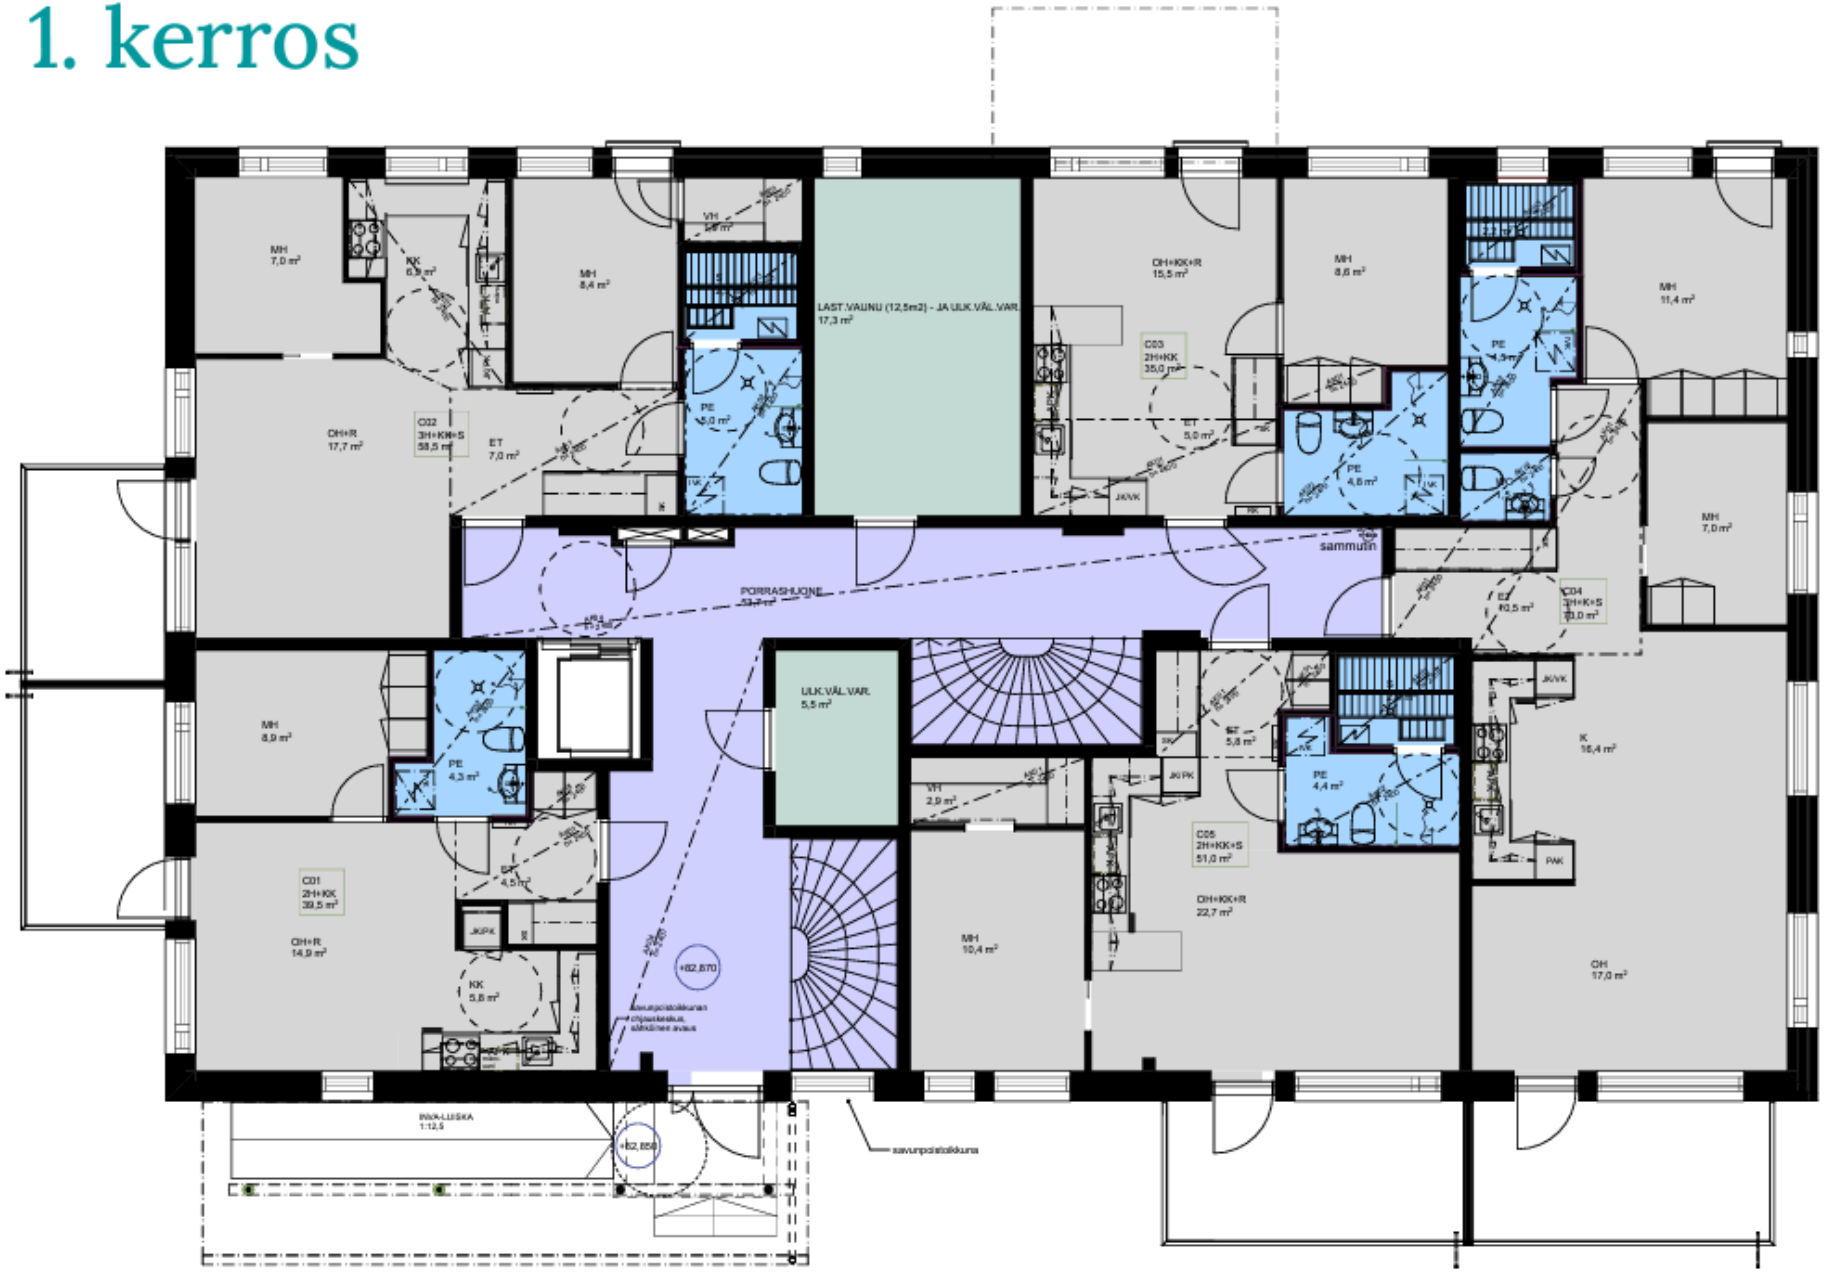
MH
7,0 m²
KK
6,9 m²
MH
8,4 m²
VH
3,6 m²
LAST.VAUNU (12,5m2) - JA ULK.VÄL.VAR.
17,3 m²
OH+KK+R
15,5 m²
MH
8,6 m²
MH
11,4 m²
PE
4,3 m²
OH+R
17,7 m²
C02
3H+KK+S
58,5 m²
ET
7,0 m²
PE
6,0 m²
C03
2H+KK
35,0 m²
ET
5,0 m²
PE
4,8 m²
JK/VK
sammutin
MH
7,0 m²
PORRASHUONE
ET
10,5 m²
C04
3H+K+S
93,0 m²
MH
8,9 m²
PE
4,3 m²
ULK.VÄL.VAR.
5,5 m²
ET
5,8 m²
JK/VK
K
16,4 m²
C01
2H+KK
39,5 m²
ET
4,5 m²
JK/PK
VH
2,9 m²
PE
4,4 m²
C05
2H+KK+S
51,0 m²
PAK
OH+R
14,9 m²
KK
5,8 m²
+62,870
MH
10,4 m²
OH+KK+R
22,7 m²
OH
17,0 m²
savunpoistoluukun ohjauskeskus, sähköinen avaus
PAK-LUISKA
1:12,5
+62,850
savunpoistoluukku