2. kerros

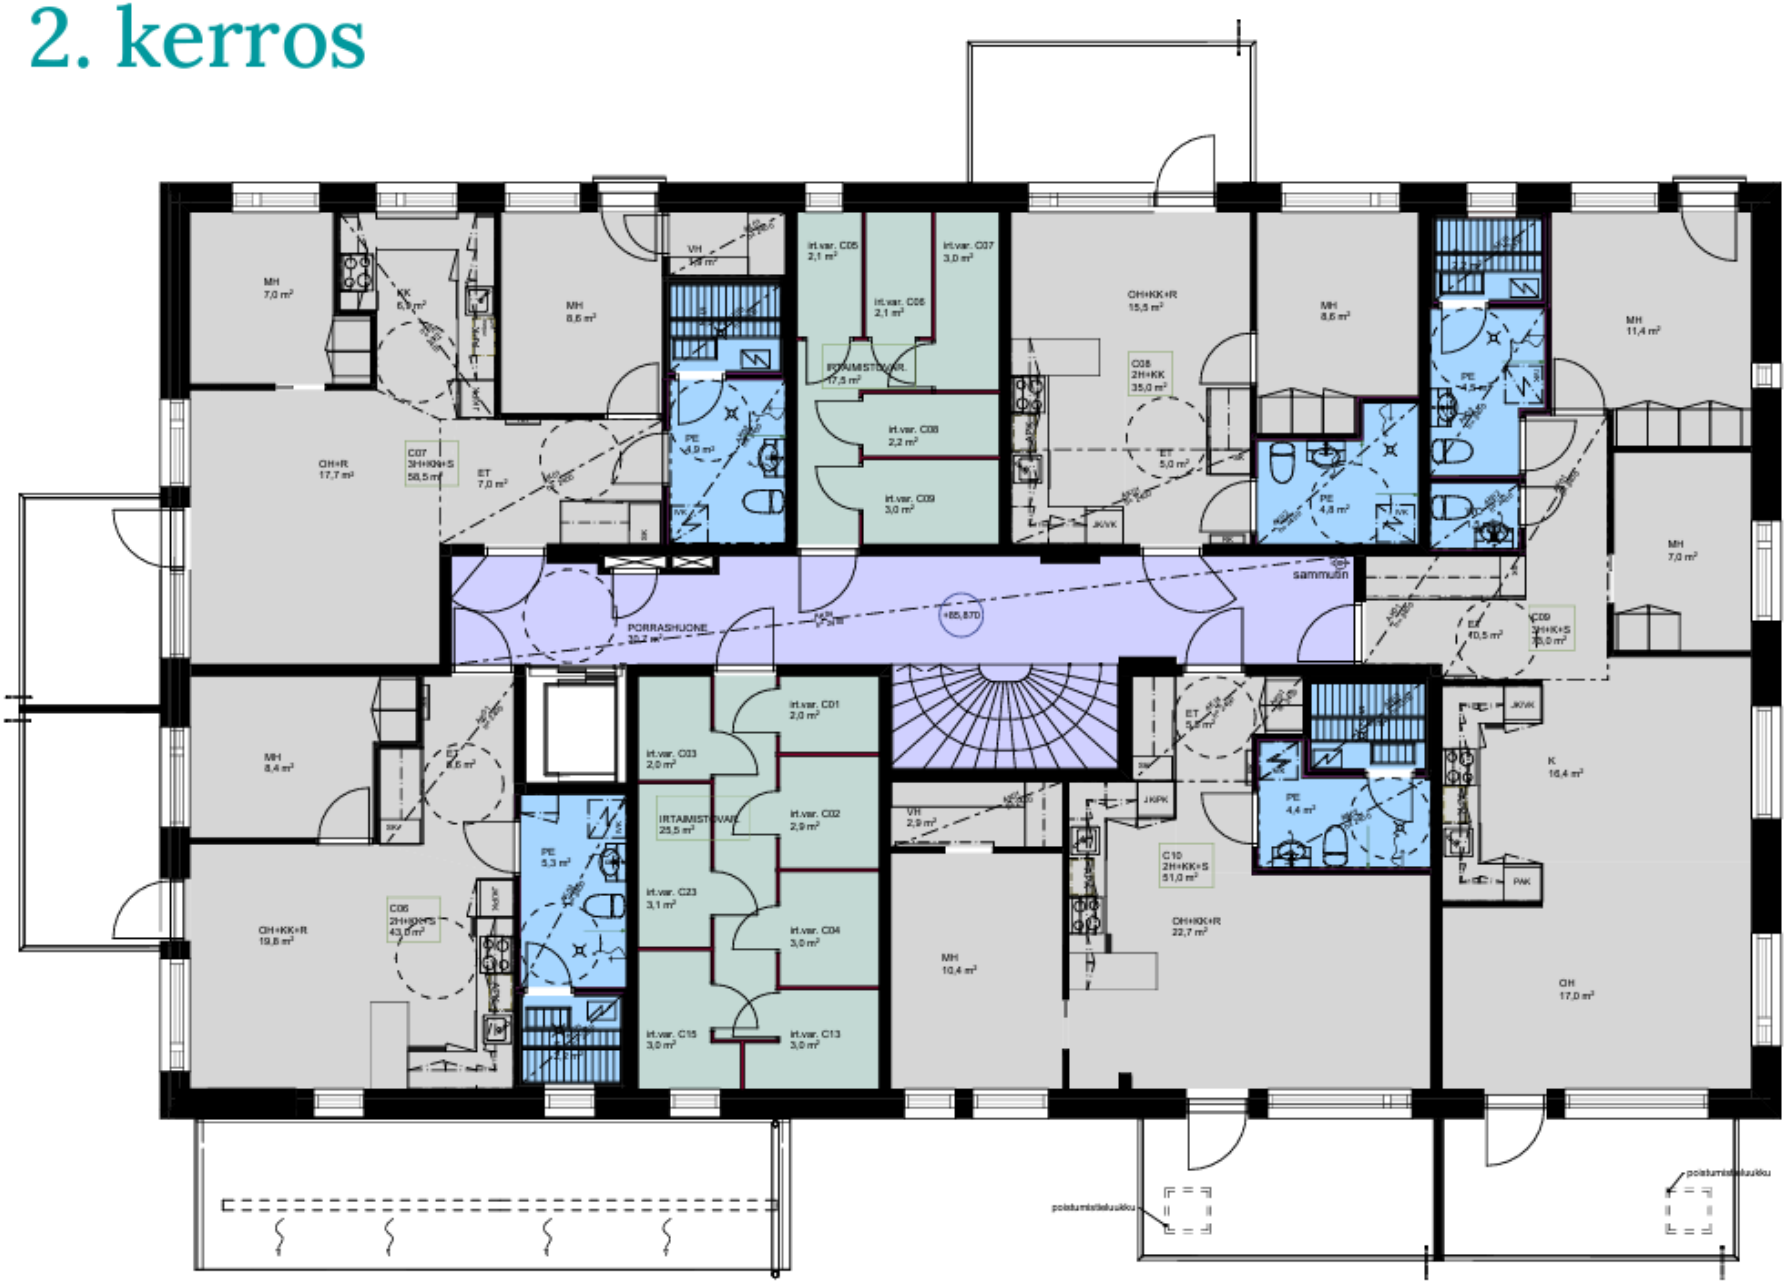
PORRASHUONE
sammutin
IRTAIMISTOVAR.
poistumistieluukku
poistumistieluukku